

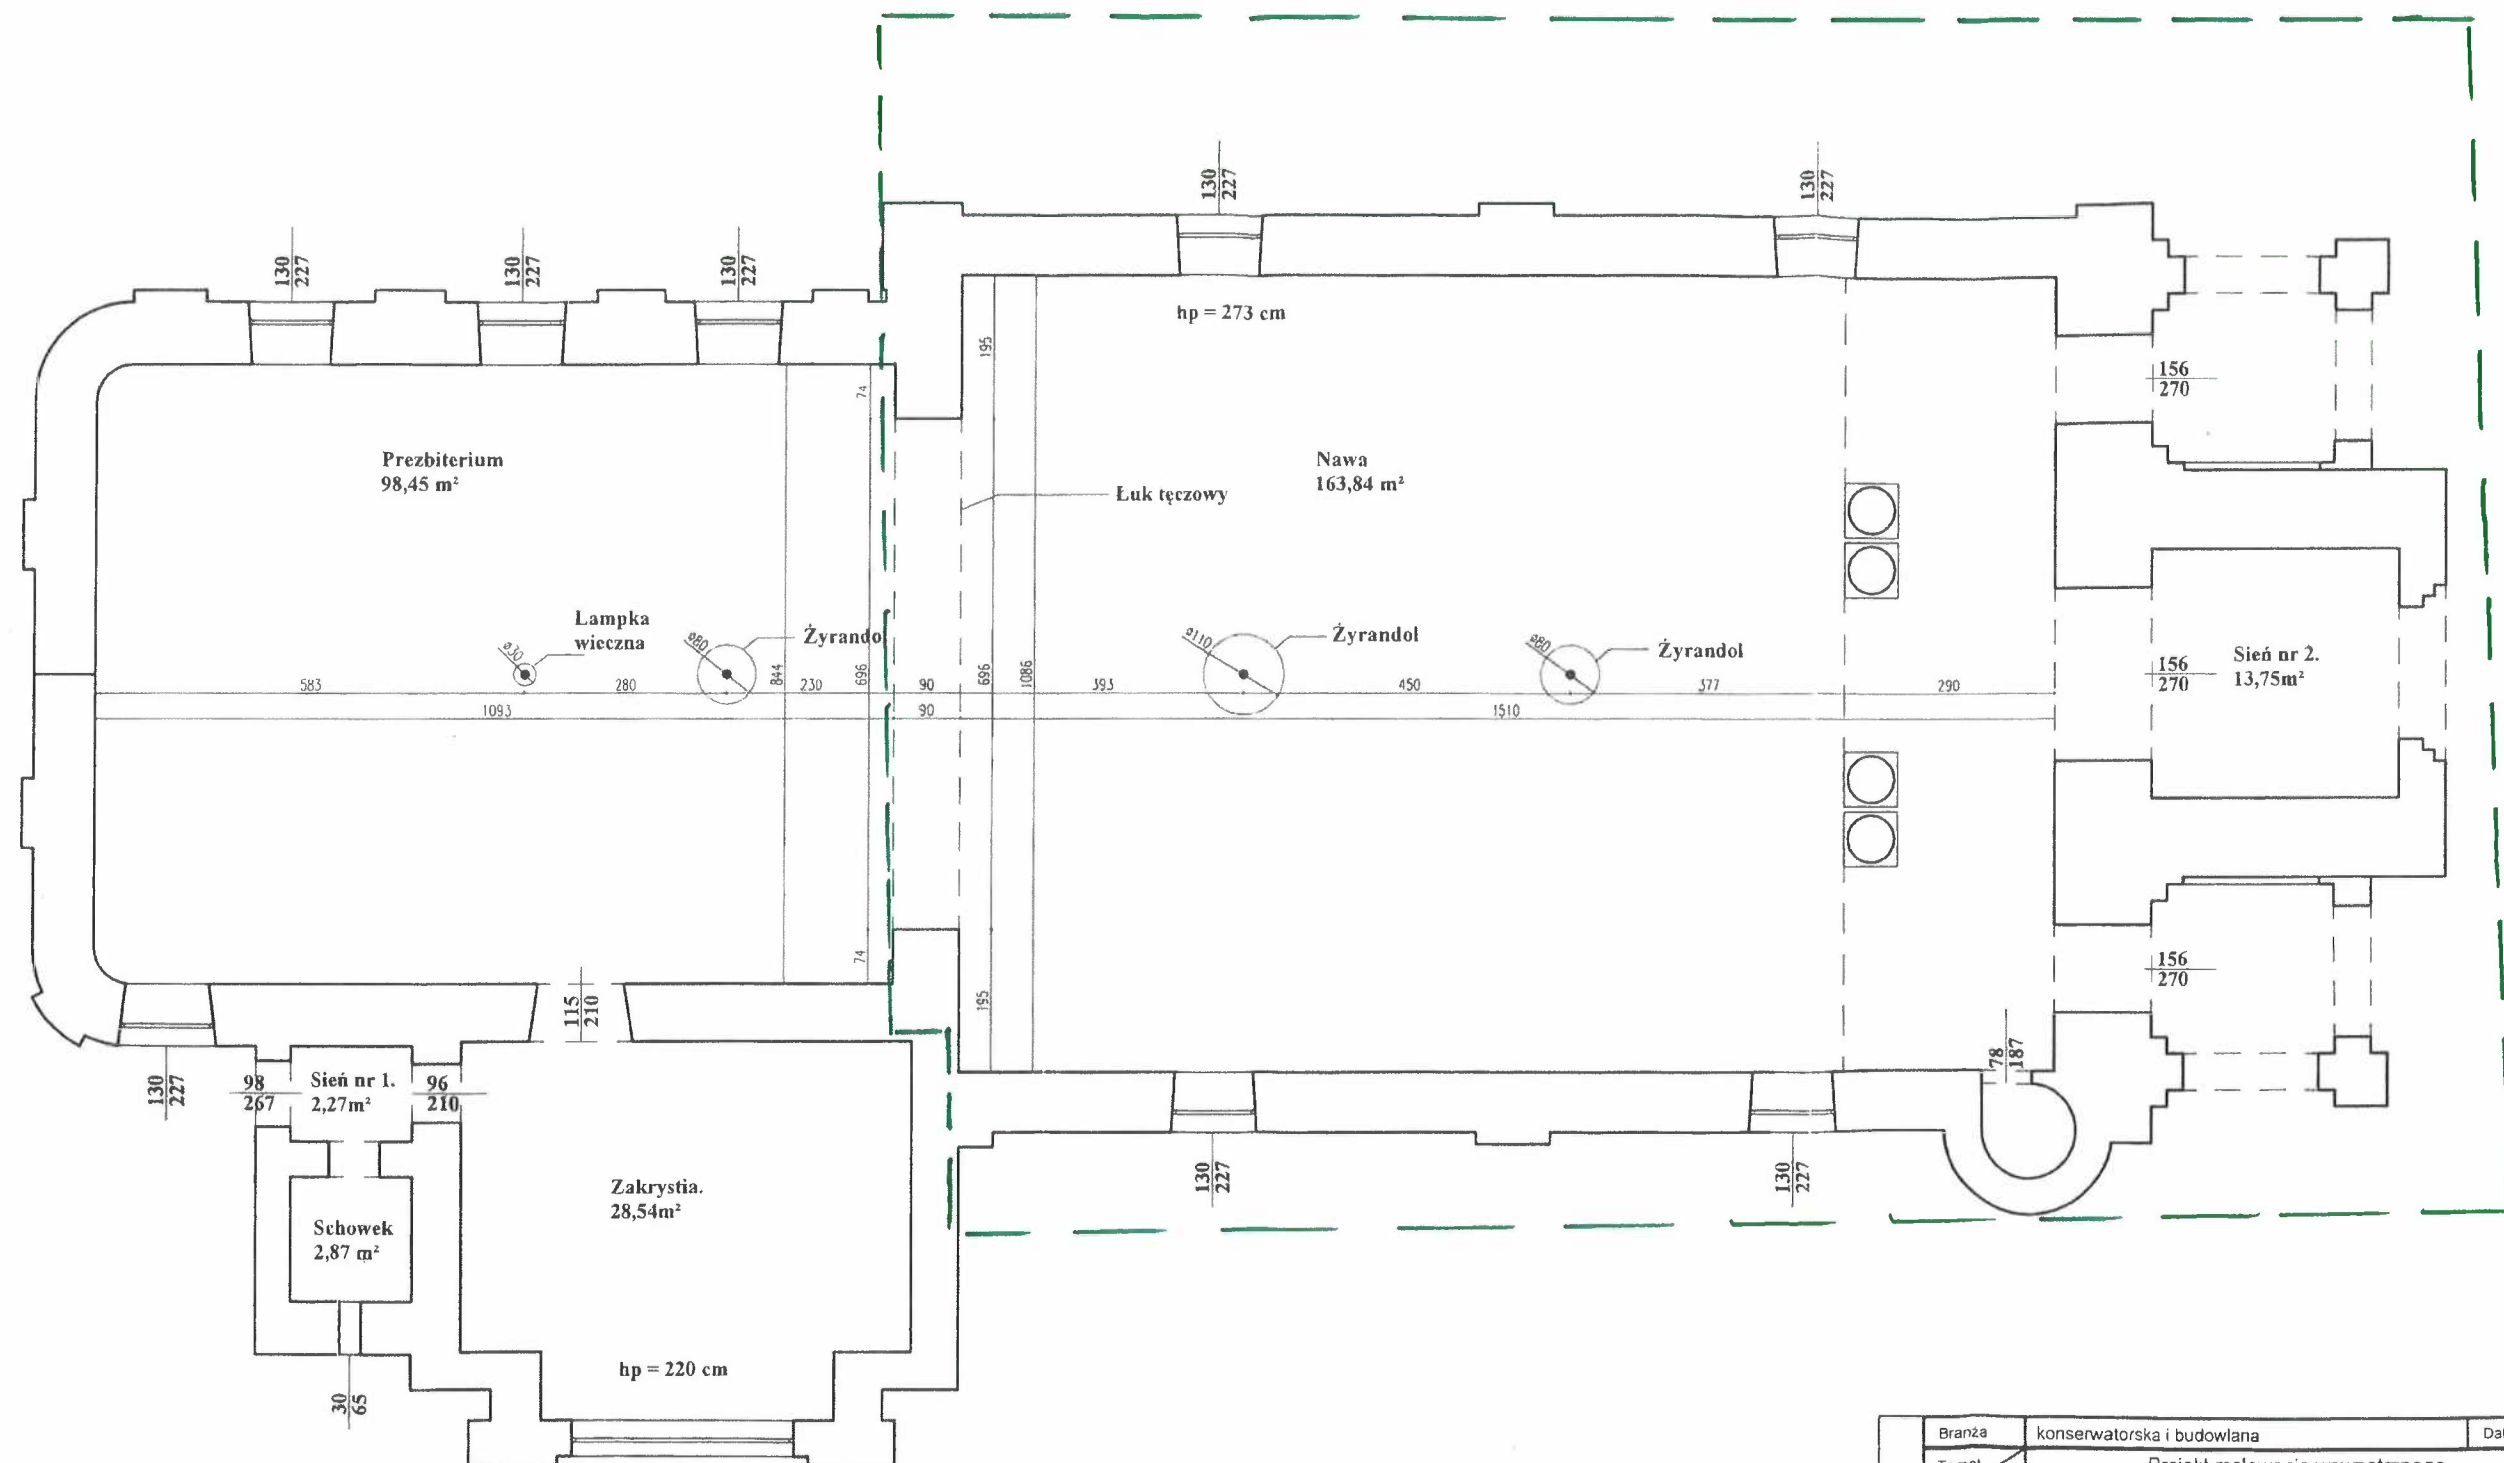


ZAKRES BUDYNKU
KOŚCIOŁA
OBJĘTY ZAMÓWIENIEM

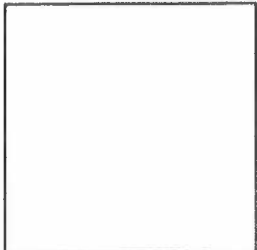

PROJEKT OCHRONIONY PRAWEM AUTORSKIM DZ.U. NR 24.2.20 LUTEGO 1994R. POZ. 83	Branża		konserwatorska i budowlana		Data		Styczeń - 2020r.	
	Temat		Projekt malowania wewnętrznego					
	Obiekt		Kościół Rzymsko Katolicki p.w. św. Apostoła Macieja i Małgorzaty DZ M.					
	Adres. Inwest.		99-416 Nieborów ul Szkolna 36 Parafia Rzymsko Katolicka pw. św. Apostoła Macieja i św. Małgorzaty Dz. M w Bednarach					
	Rysunek		Rzut przyziemia.				Skala 1 : 100	
WYKONAL	Imię i nazwisko		Podpis / pieczęć		Arkadiusz Obrębski			
	mgr Eliza Marcjanik - Zak		E. Marcjanik		mgr inż. BUDOWNICTWA			
	mgr inż. Arkadiusz Obrębski				UPR. BUD. NR 1783 SK-CE			

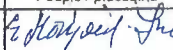

PROJEKT CHRONIANY PRAWEM AUTORSKIM UZU NR 42 233 LUTEGO 1994R. POLSKA WYKONAL	Branża	konserwatorska i budowlana	Data	Syczeń - 2020r.
	Temat	Projekt malowania wewnętrznego		
	Obiekt	Kościół Rzymsko Katolicki p.w. św. Apostoła Macieja i Małgorzaty DZ M.		
	Adres, inwest.	99-416 Nieborów ul Szkolna 36 Parafia Rzymsko Katolicka pw. św. Apostoła Macieja i św. Małgorzaty Dz. M w Bednarach		
	Rysunek	Rzut sufitu.	Skala 1 : 100	NR 3
	Imię i nazwisko	Podpis / pieczęćka		
	mgr Eliza Marcjanik - Zak			
	mgr inż. Arkadiusz Obrebski	Arkadiusz Obrebski mgr inż. BUDOWNICTWA UPR. BUD. NR 11/83 SK-CE		